
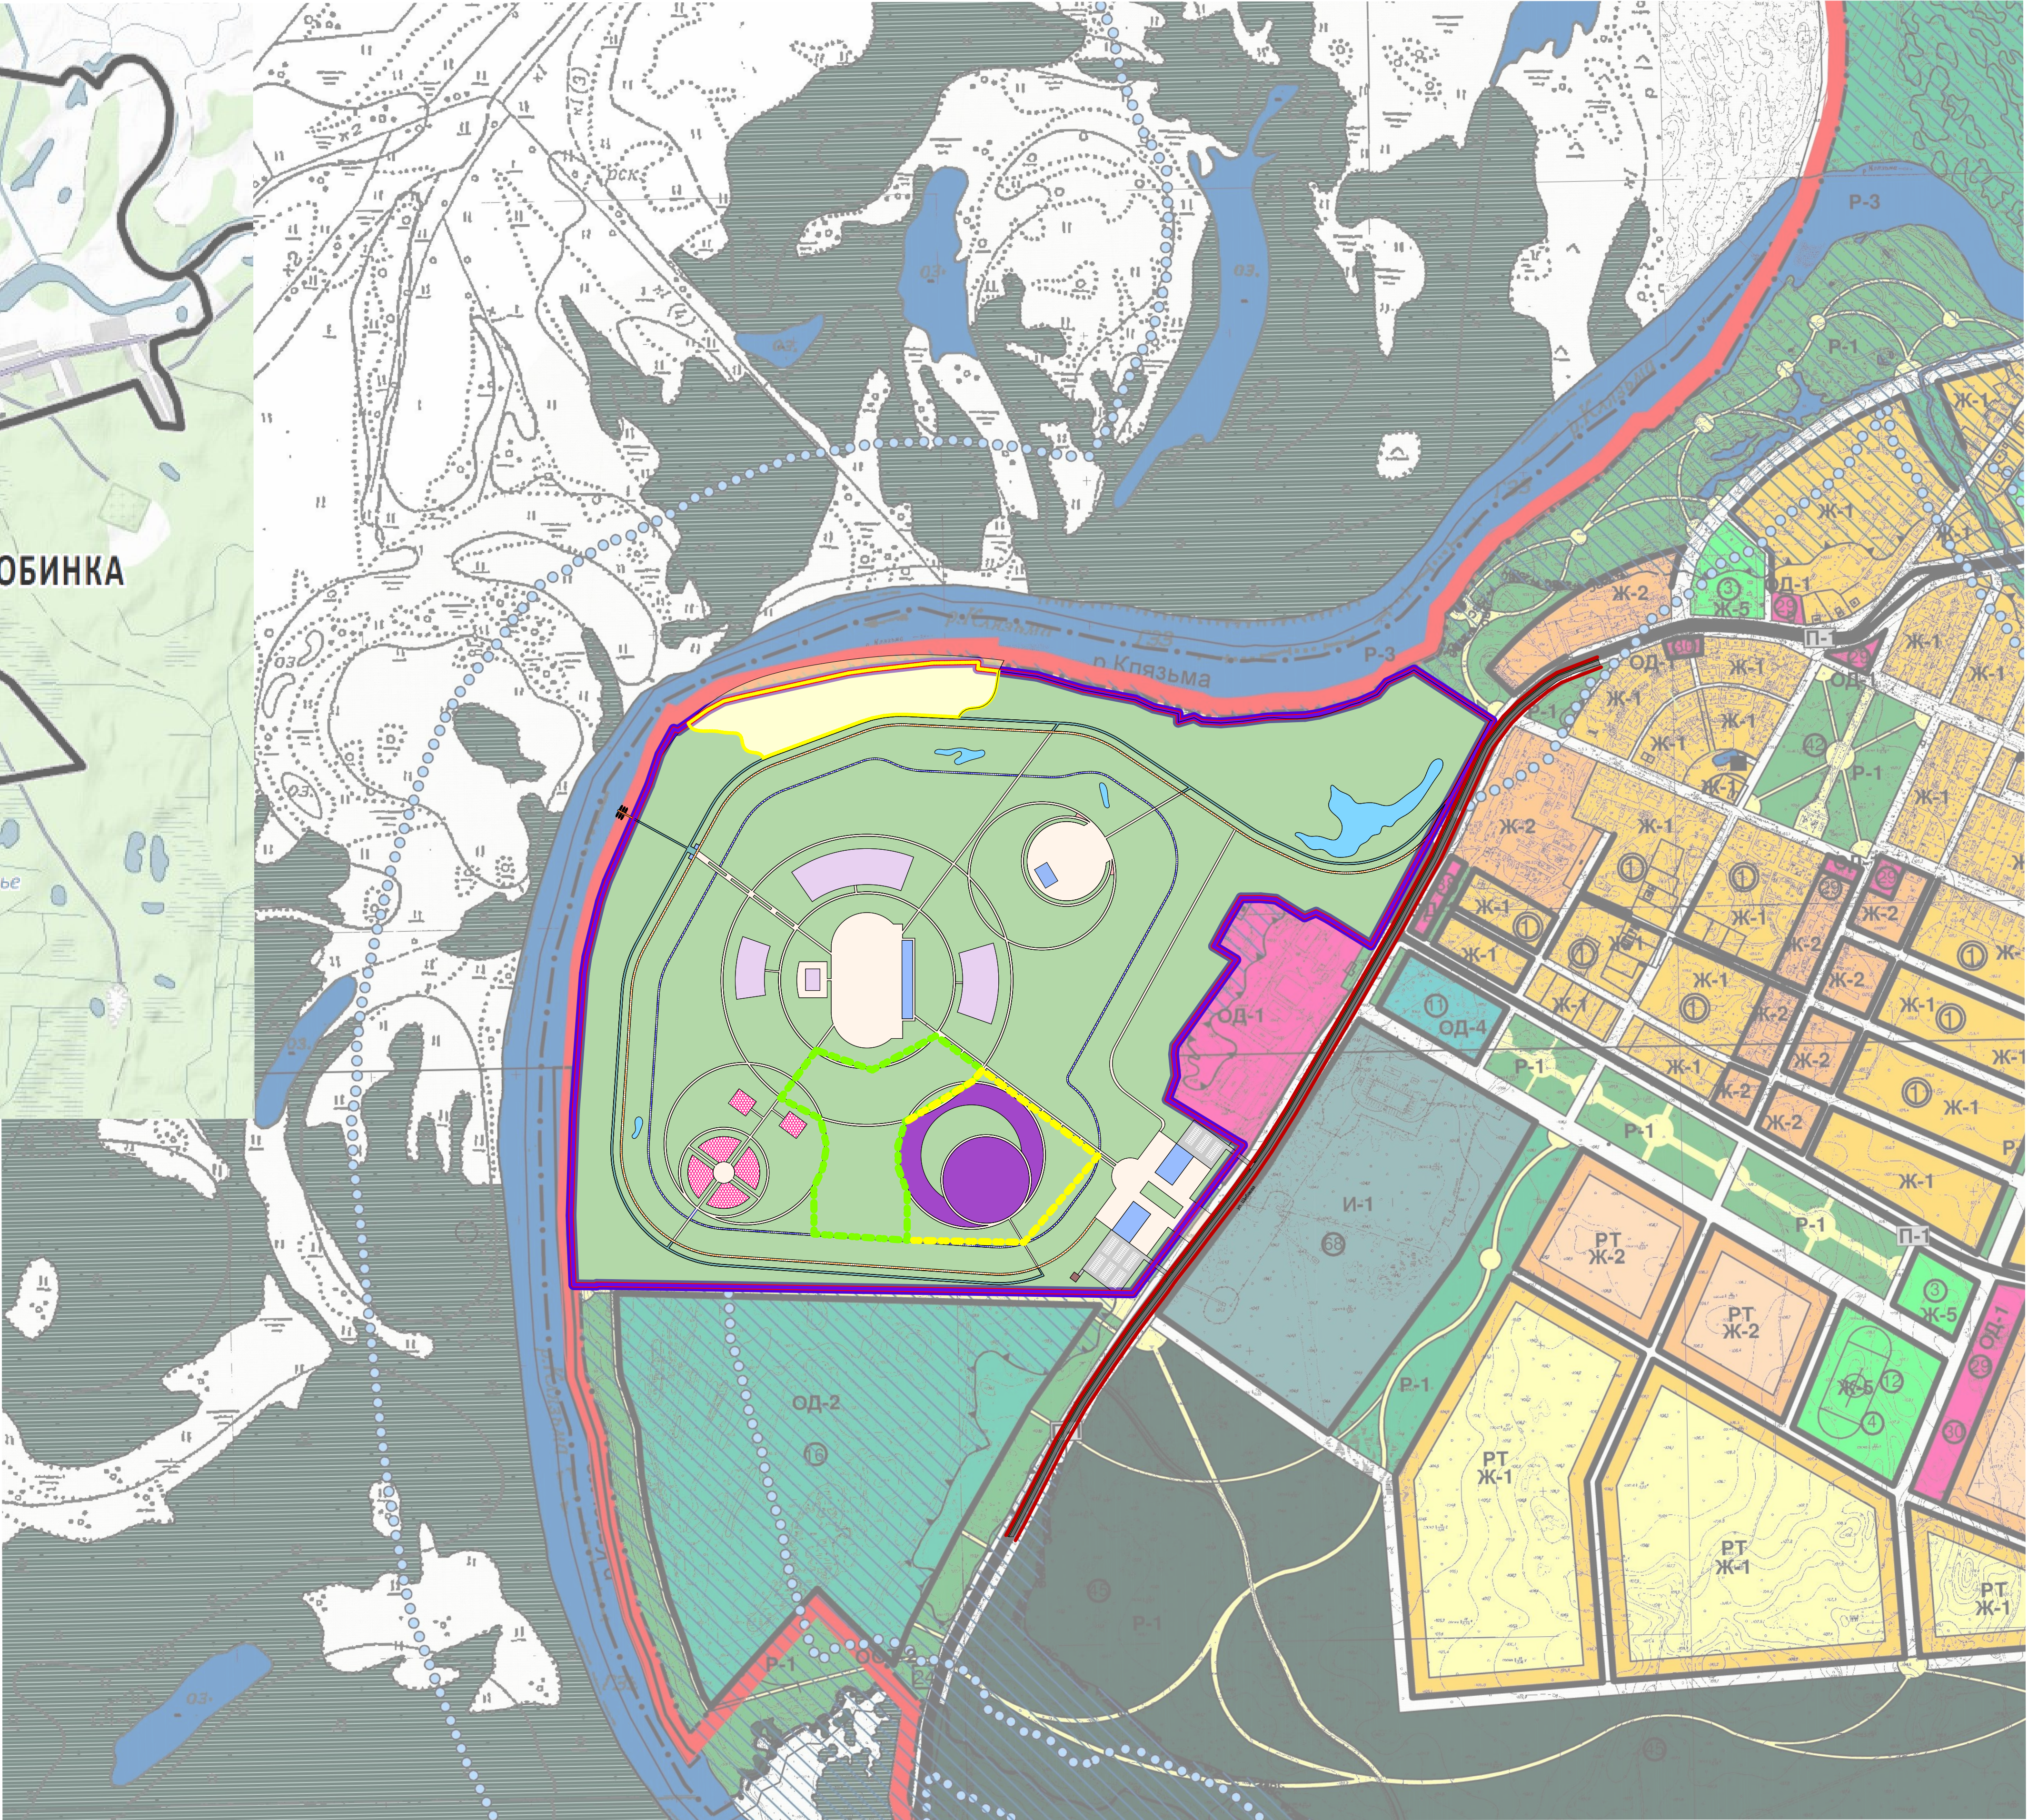


Схема расположения элемента планировочной структуры

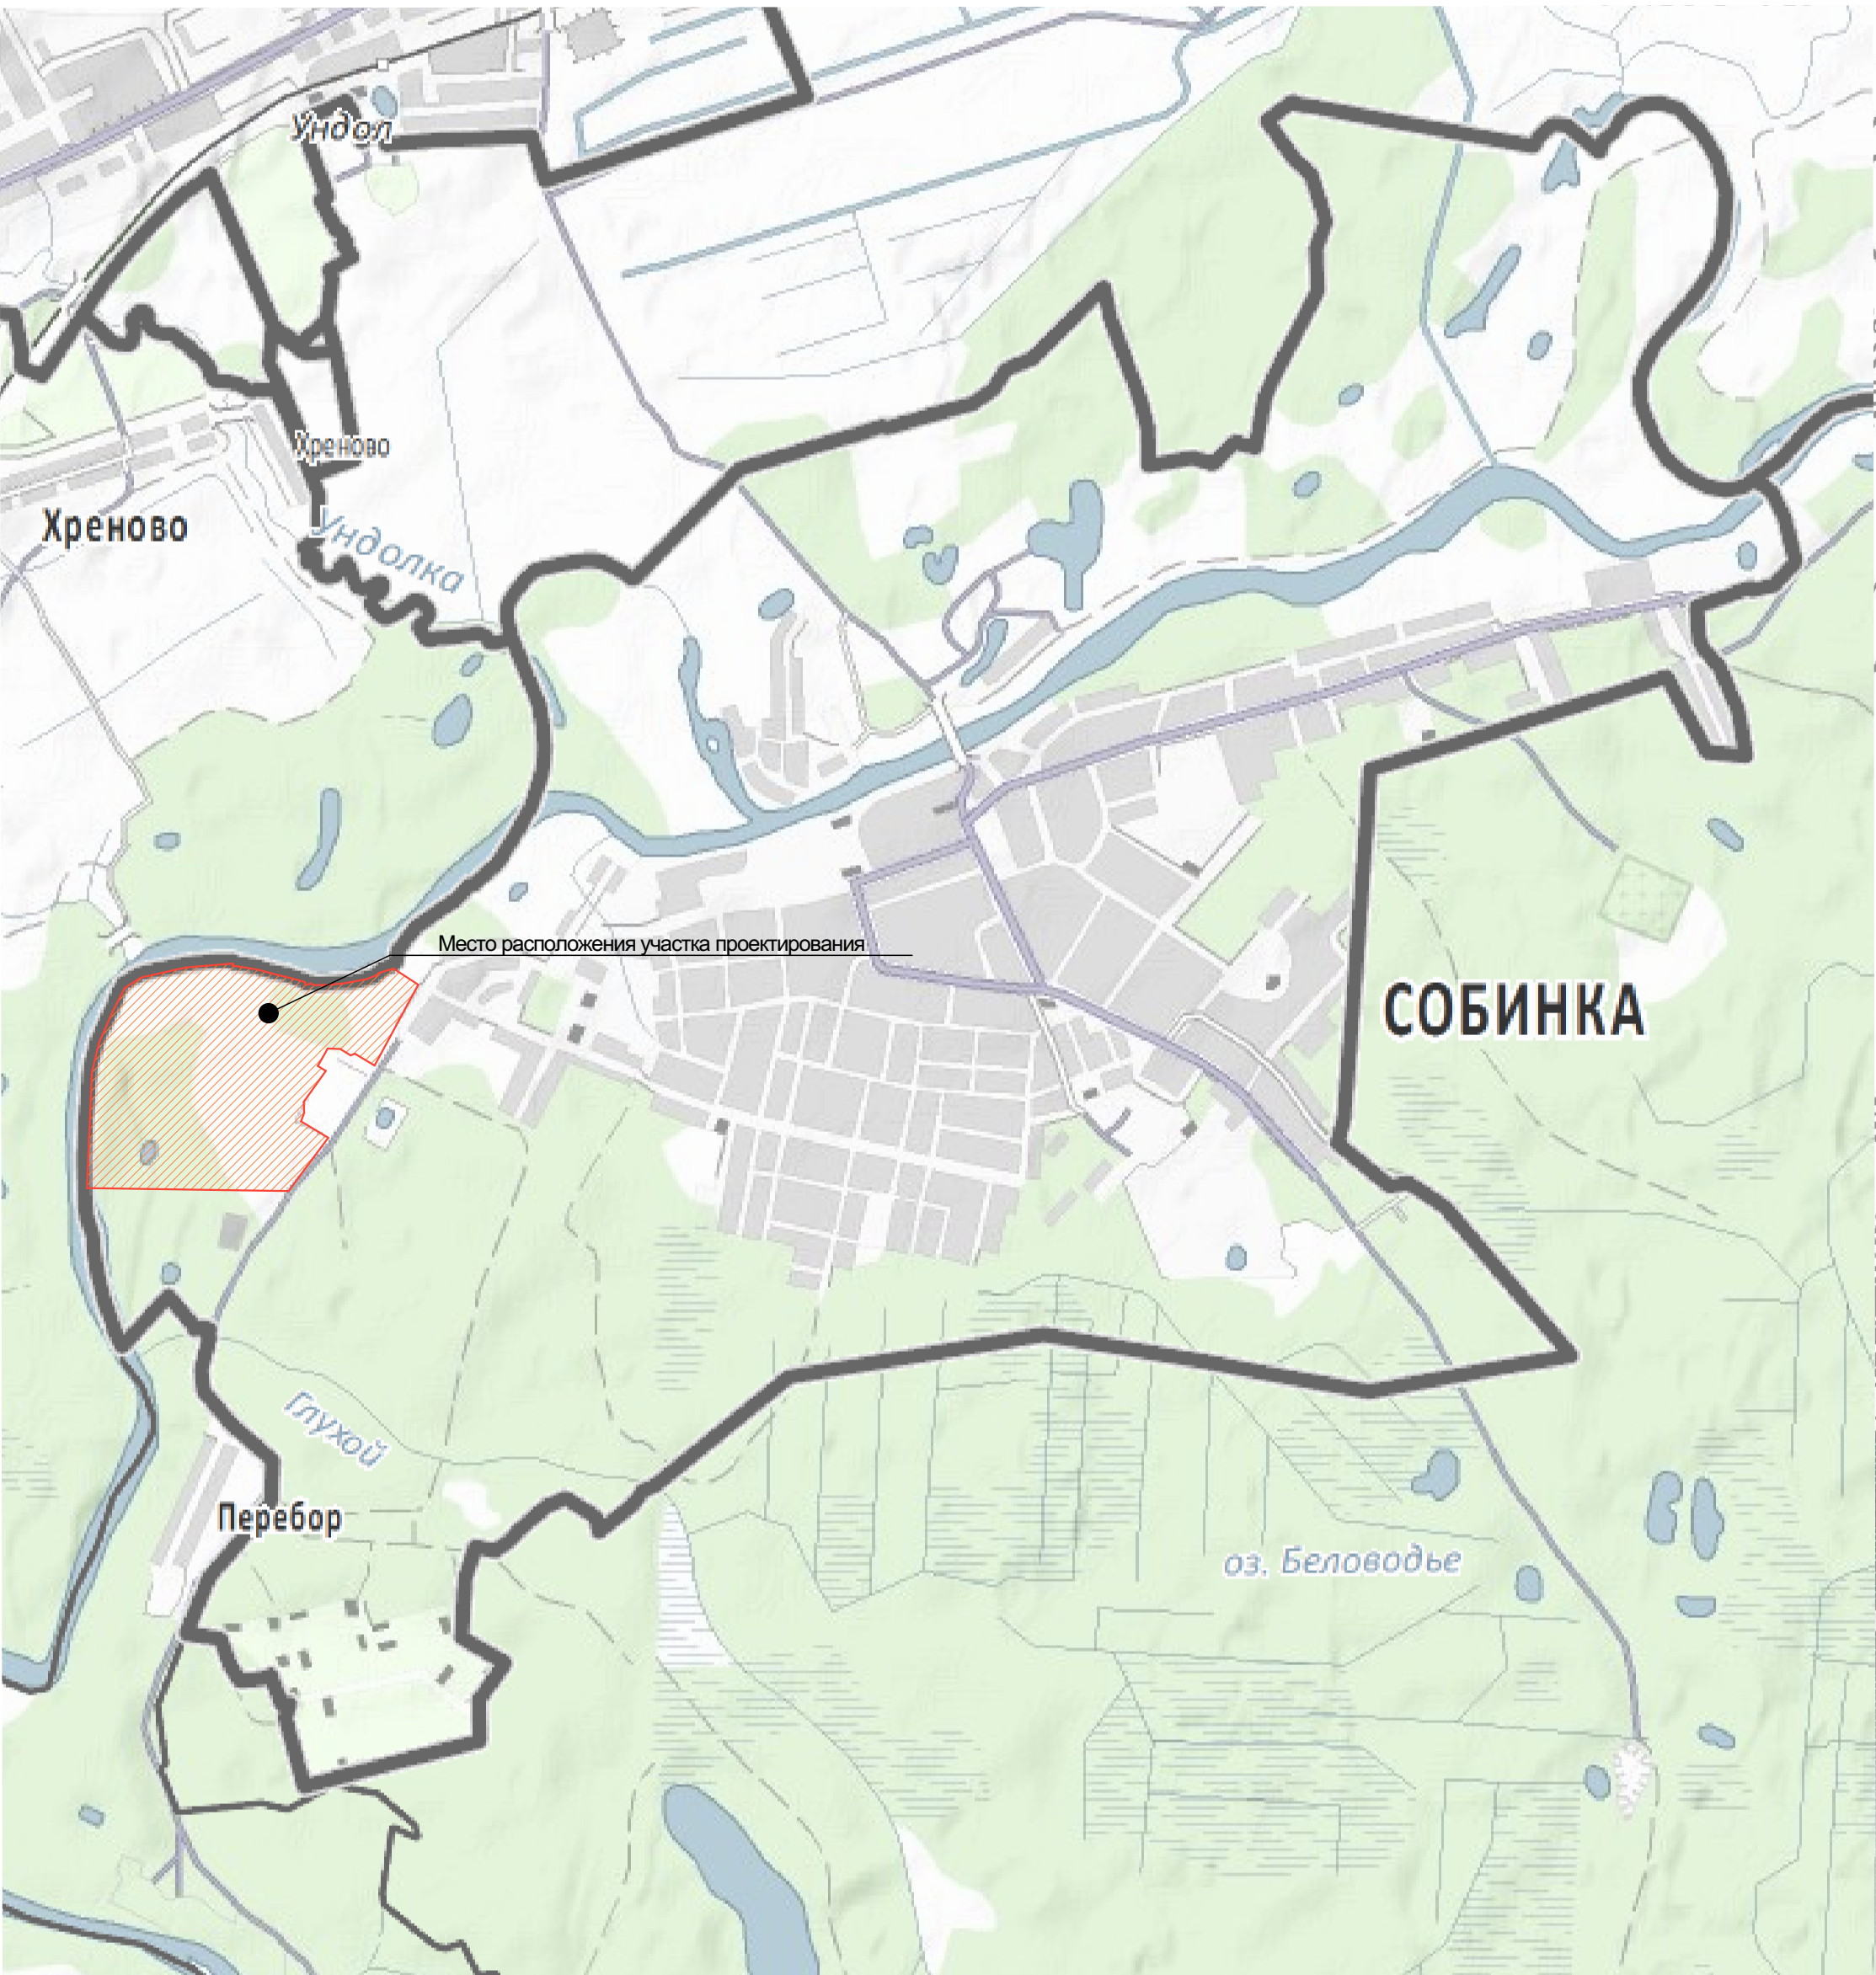

УСЛОВНЫЕ ОБОЗНАЧЕНИЯ

- ГРАНИЦЫ**

  - сух. / пром.
  - муницип. образования "город Соби́нка"
  - ГРАНИЦА ГОРОДА СОБИ́НКА
  - сельских населенных пунктов
  - санитарно-защитных зон
  - водоохранной зоны
  - затопления весенним паводком Р=1%
  - предлагаемые границы исторического центра
- ТЕРРИТОРИИ**



  - общественной застройки
  - 4-5 этажной жилой застройки
  - 2-3 этажной жилой застройки
  - 1-2 этажной жилой усадебной застройки
  - детских дошкольных учреждений, общеобразовательных школ
  - учреждений здравоохранения
  - детского дома
  - геронтологического центра
  - объекты культурного наследия
  - промышленные и коммунально-складские
  - гаражей индивидуального транспорта
  - сельских населенных пунктов
  - коллективных садоводств
  - резервные
  - спортивных и физкультурно-оздоровительных сооружений
- запрещенного нового жилищного строительства
  - зданий и сооружений, подлежащих сносу по мере износа
  - первоочередного освоения
  - водозаборных сооружений
  - очистных сооружений
  - водных ресурсов
  - зеленых насаждений общего пользования
  - лесных массивов в границах города
  - лесных массивов за границами города
  - санитарно-защитных зон
  - прочих зеленых насаждений
  - кладбища
  - центра сортировки твердых бытовых отходов
  - лугов, прочих земель
  - родники
  - памятники, обелиски
  - места подъездов к водоемам для забора воды пожарными машинами
- ОСНОВНЫЕ ЛИНЕЙНЫЕ СООРУЖЕНИЯ И КОММУНИКАЦИИ**

  - магистральные улицы и дороги
  - автодорога регионального значения с придорожной полосой
  - коридоры высоковольтных линий 35 кВ и выше

						7008782-ППТ-3			
						Проект планировки и межевания территорий города (в районе ул. Пушкина, Молодежная, Лакина, Гагарина, Шибана) для нужд администрации города Собинки			
Изм.	Копия	Лист	Число	Подп.	Дата	МАТЕРИАЛЫ ПО ОБОСНОВАНИЮ ПРОЕКТА ПЛАНИРОВКИ ТЕРРИТОРИИ	Стадия	Лист	Листов
Архитектор		Осипова А.И.					ПП	1	
Архитектор		Шилова О.Б.							
ГАП		Цирков С.М.				Схема расположения проектируемой территории в планировочной структуре (М 1:20 000)	ООО"ПСК"ЦЕНТР ИНЖИНИРИНГ™		
Н. конт.		Головин К.А.							



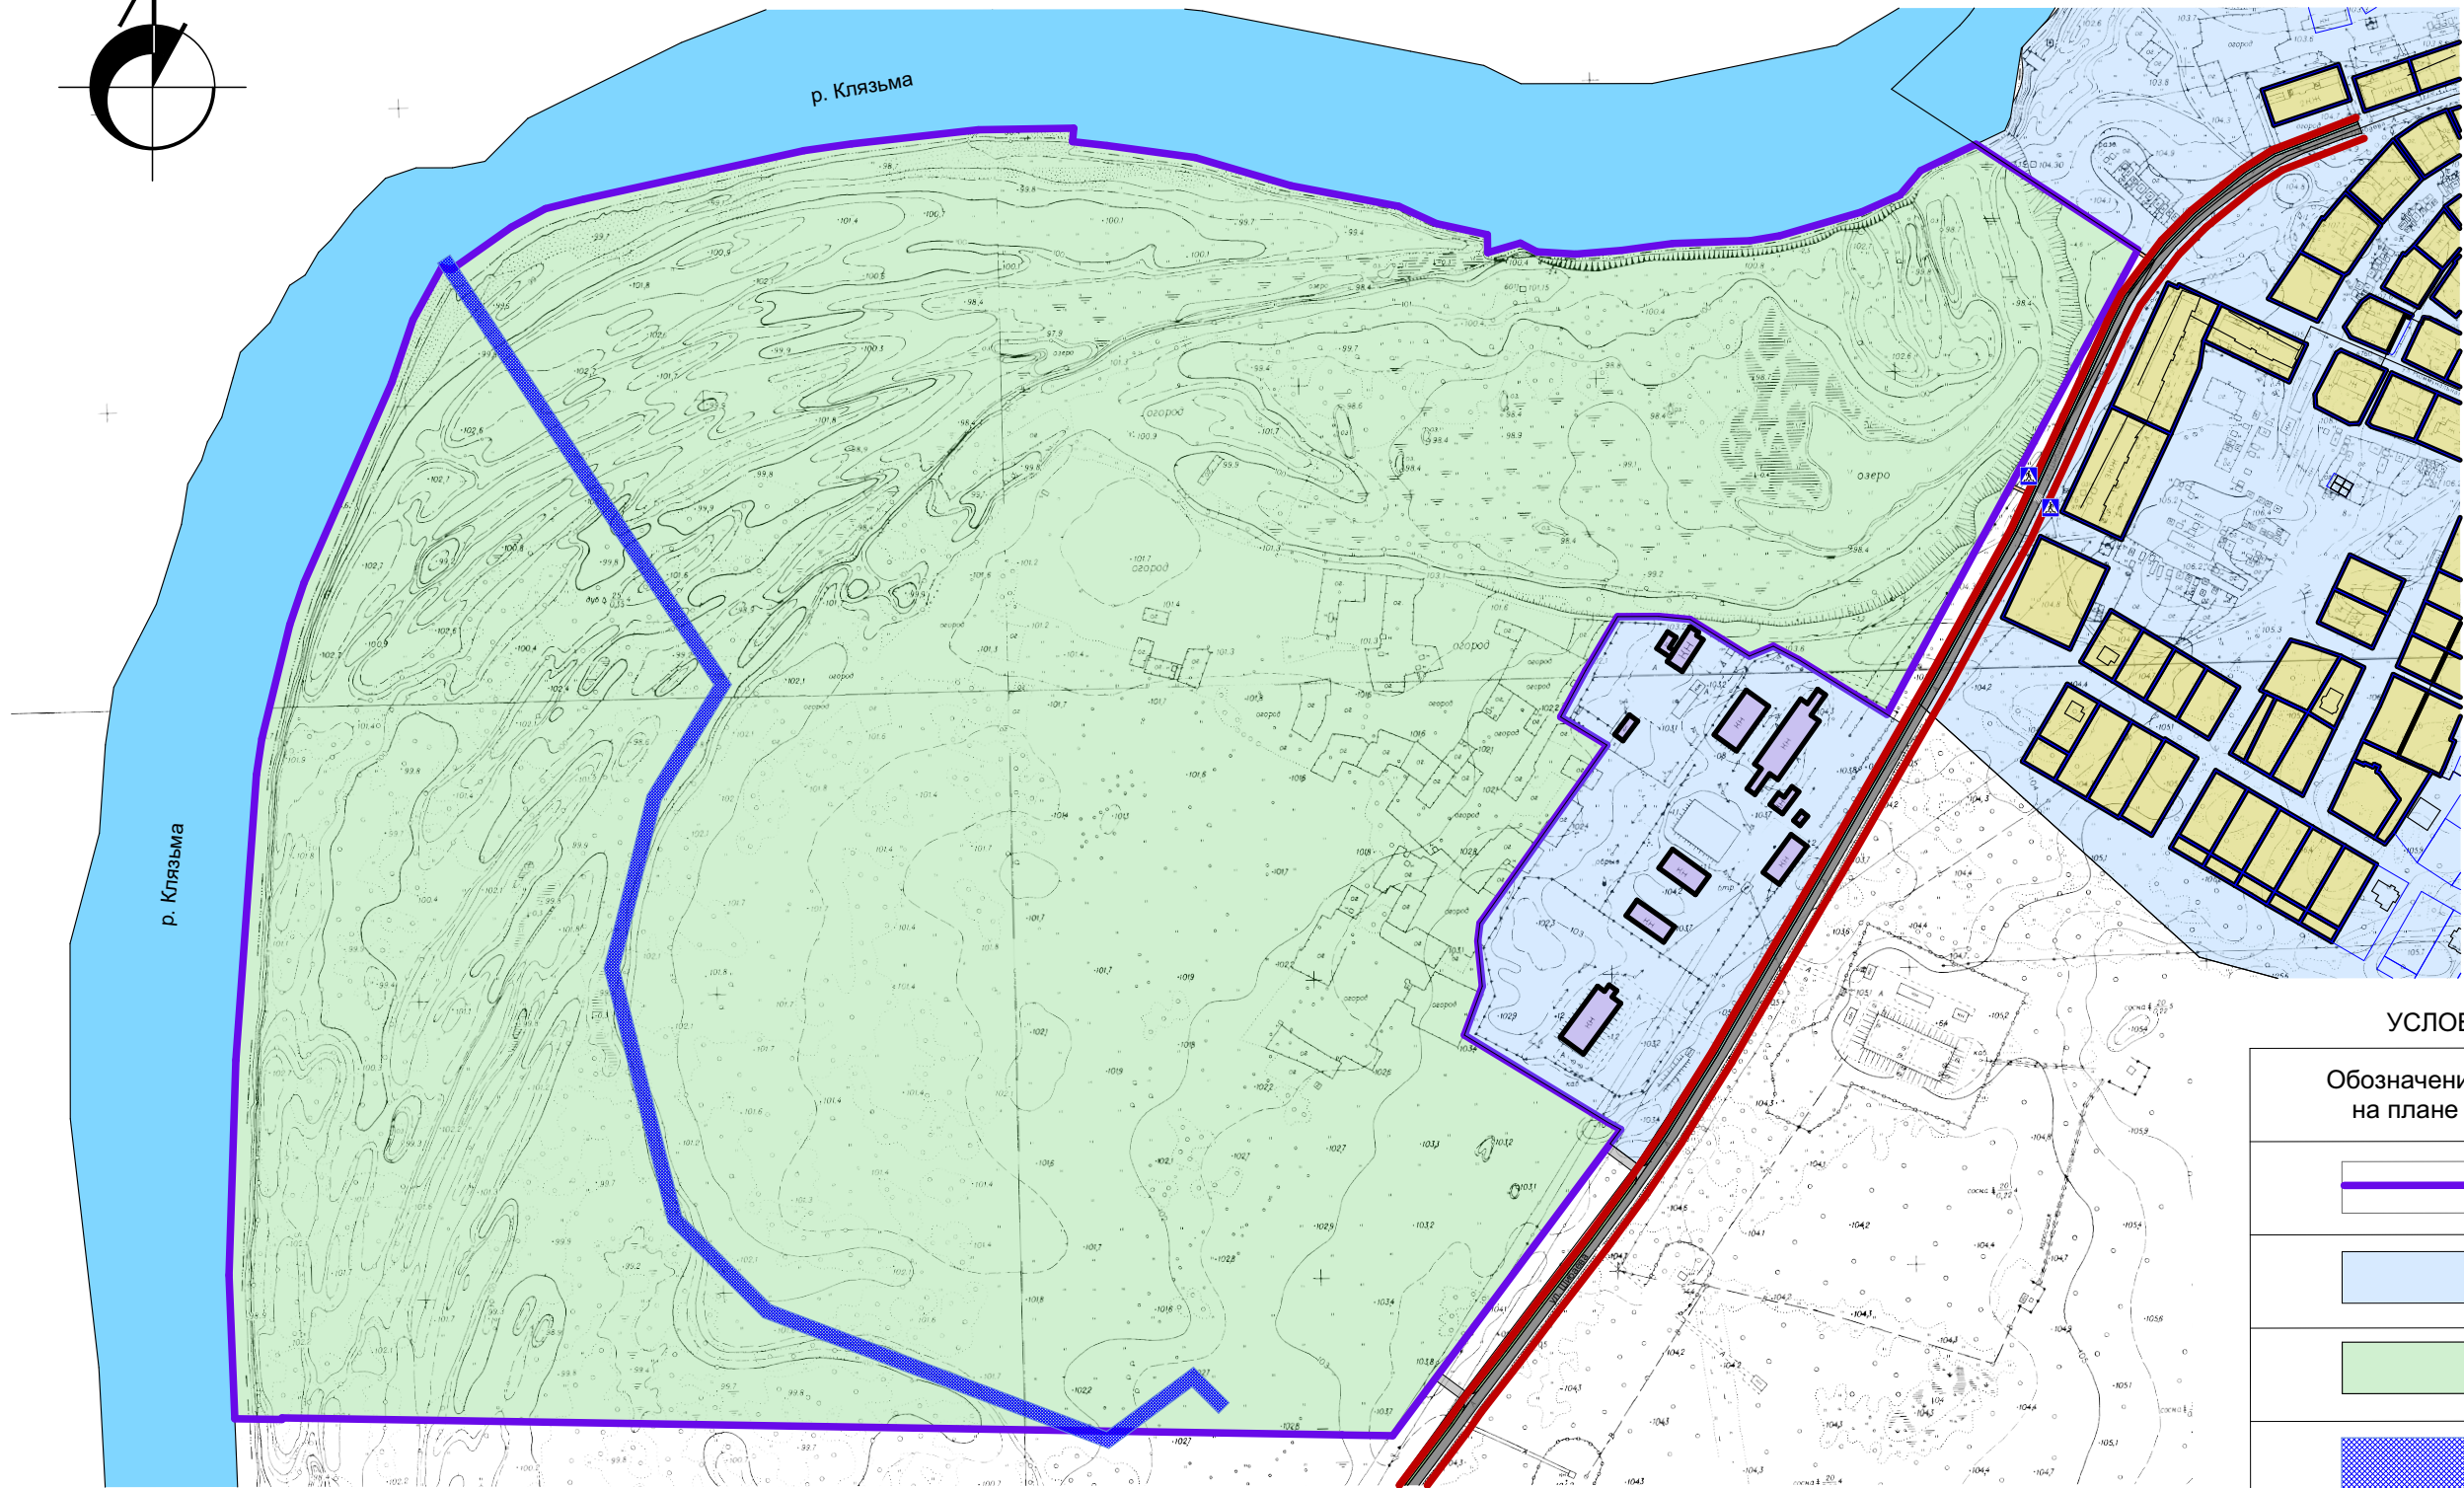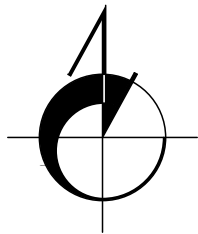



Схема использования территории в период подготовки проекта планировки территории  
(М 1:5000)



УСЛОВНЫЕ ОБОЗНАЧЕНИЯ


Обозначение на плане	Наименование
	Граница проекта планировки территории
	Территория существующей застройки
	Территория проектирования
	Охранная зона линейных объектов
	Зеркало воды

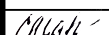						7008782-ППТ-3					
						Проект планировки и межевания территорий города (в районе ул. Пушкина, Молодежная, Лакина, Гагарина, Шибаева) для нужд администрации города Собинки					
Изм.	Коп.уч.	Лист	№Док.	Подп.	Дата	МАТЕРИАЛЫ ПО ОБОСНОВАНИЮ ПРОЕКТА ПЛАНИРОВКИ ТЕРРИТОРИИ			Стадия	Лист	Листов
Архитектор		Овощева А.И.							ПП	2	
Архитектор		Шишова О.Б.				Схема использования территории в период подготовки проекта планировки территории (М 1:5000)			ООО"ПСК"ЦЕНТР ИНЖИНИРИНГ"		
ГАП		Царахов С.М.									
Н. конт.		Головин К.А.									






ПОПЕРЕЧНЫЙ ПРОФИЛЬ  
ПЕШЕХОДНОЙ УЛИЦЫ  
(основной)- ТИП-2

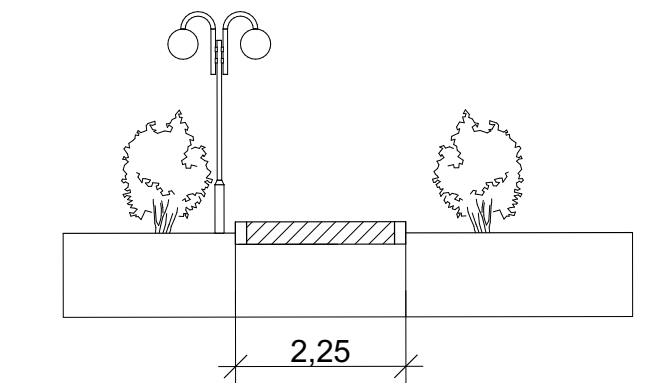


ПОПЕРЕЧНЫЙ ПРОФИЛЬ  
ВЕЛОСИПЕДНОЙ ДОРОЖКИ  
(изолированные)- ТИП-4

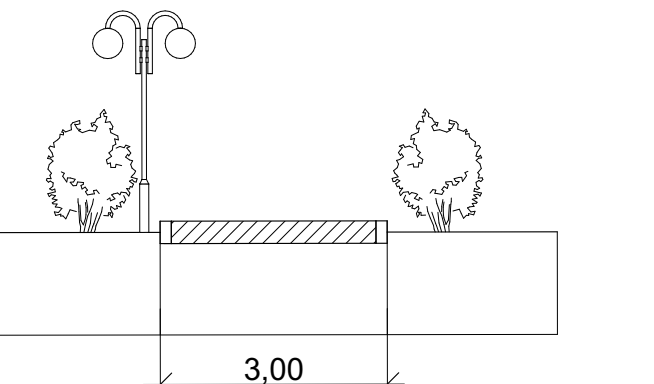

УСЛОВНЫЕ ОБОЗНАЧЕНИЯ

Обозначение на плане	Наименование
	Граница города
	Граница территории проектирования
	Границы формируемых земельных участков
	Границы смежных земельных участков
	Существующие красные линии
	Существующая жилая застройка
	Существующие промышленные и коммунально-складские объекты
	Асфальтовое покрытие (сущ.)
	Асфальтовое покрытие (план)
	Зеркало воды
	Тротуар
	Велосипедная дорожка
	Дамба
	Пешеходная дорожка
	Парковочная пешеходная дорожка
	Зона спортивных площадок
	Зона детских игровых площадок


НАПРАВЛЕНИЕ ДВИЖЕНИЯ ТРАНСПОРТА И ПЕШЕХОДОВ

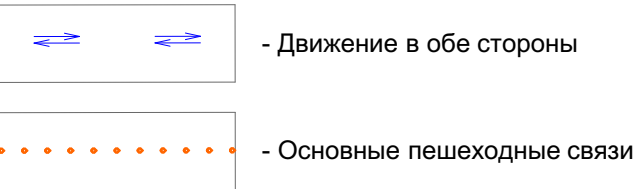


ВЕДОМОСТЬ ДОРОЖНЫХ ЗНАКОВ

№ п/п	Графическое изображение	Наименование	Размер знака по ГОСТ Р 52289-2004	Высота установки знака по ГОСТ Р 52289-2004	Количество знаков, шт	Примечание
1		6.4 Место стоянки			2	
2		2.4 Уступки дороги	1 метр, ширина А=500	2,5	2	
3		5.19.1 Пешеходный переход			2	
4		5.19.2 Пешеходный переход			2	

ПОПЕРЕЧНЫЙ ПРОФИЛЬ  
ПЕШЕХОДНОЙ УЛИЦЫ (основной)- ТИП-1

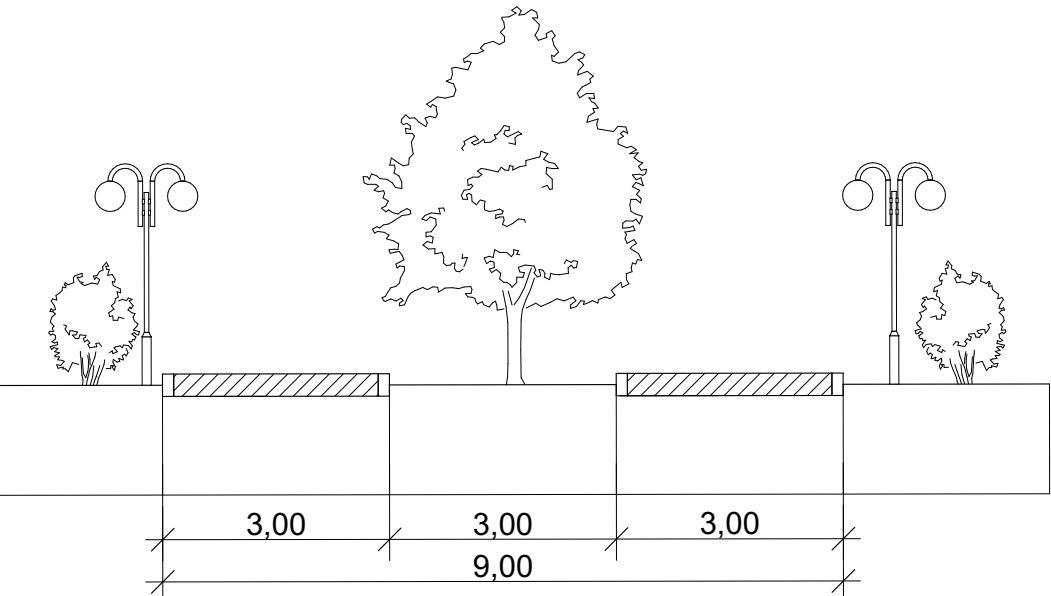


ПОПЕРЕЧНЫЙ ПРОФИЛЬ ДАМБА- ТИП-3

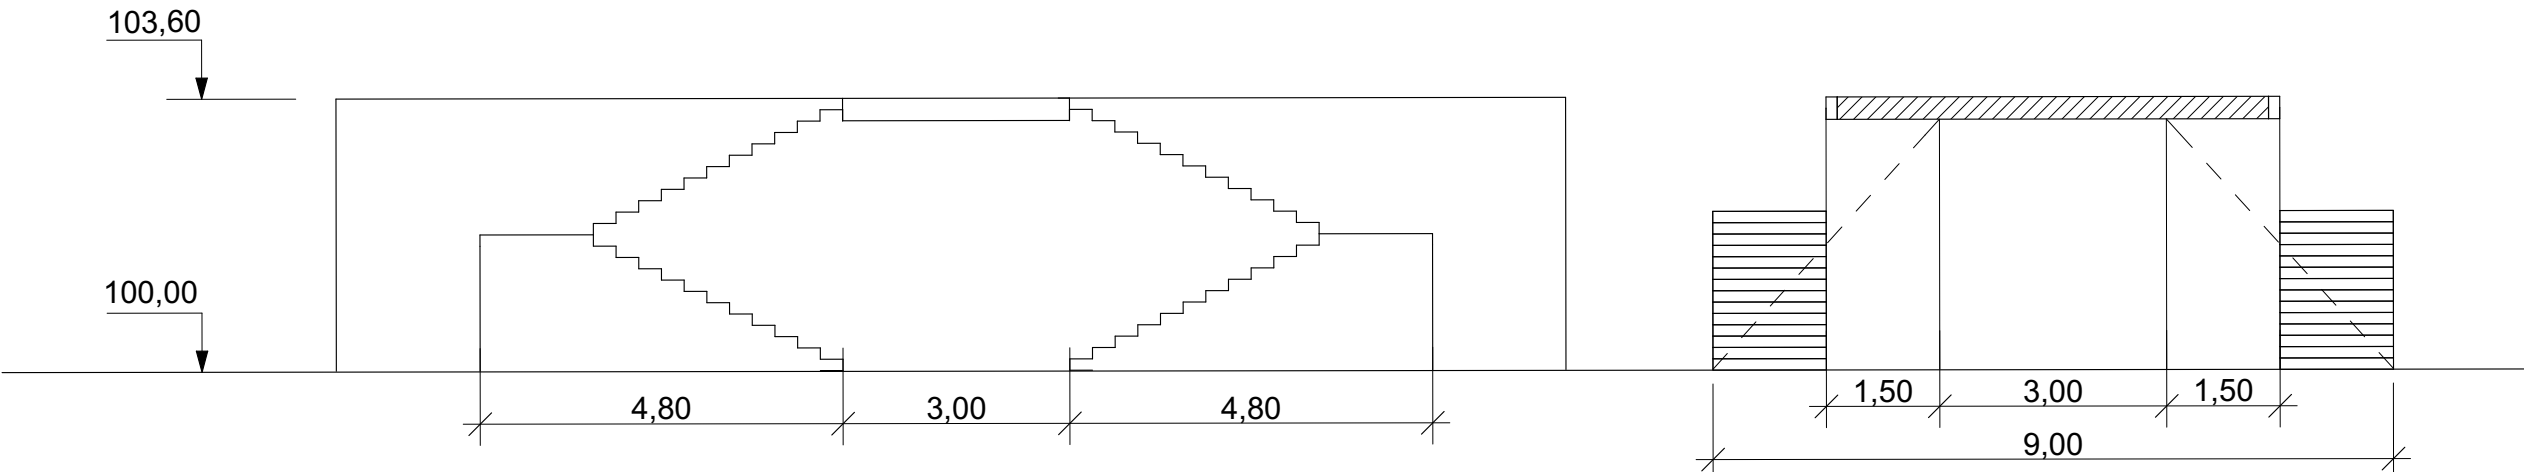

7008782-ППТ-3					
Проект планировки и межевания территорий города (в районе ул. Пушкина, Молодежная, Ласина, Гагарина, Шибана) для нужд администрации города Собинки					
Изм.	Копия	Лист	Фол.	Попр.	Дата
Архитектор	Осипова А.И.				
Архитектор	Шильова О.Б.				
ГАП	Цирков С.М.				
Н. конт.	Головкин К.А.				
МАТЕРИАЛЫ ПО ОБОСНОВАНИЮ ПРОЕКТА ПЛАНИРОВКИ ТЕРРИТОРИИ				Стадия	Лист
				ПП	3
Схема организации улично-дорожной сети и движения транспорта (М 1:2000)				ООО"ПСК"ЦЕНТР ИНЖИНИРИНГ"	



Схема границ зон с особыми условиями использования территории и границ зон, подверженных риску возникновения чрезвычайных ситуаций природного и техногенного характера и воздействия их последствиям  
(М 1:2 000)

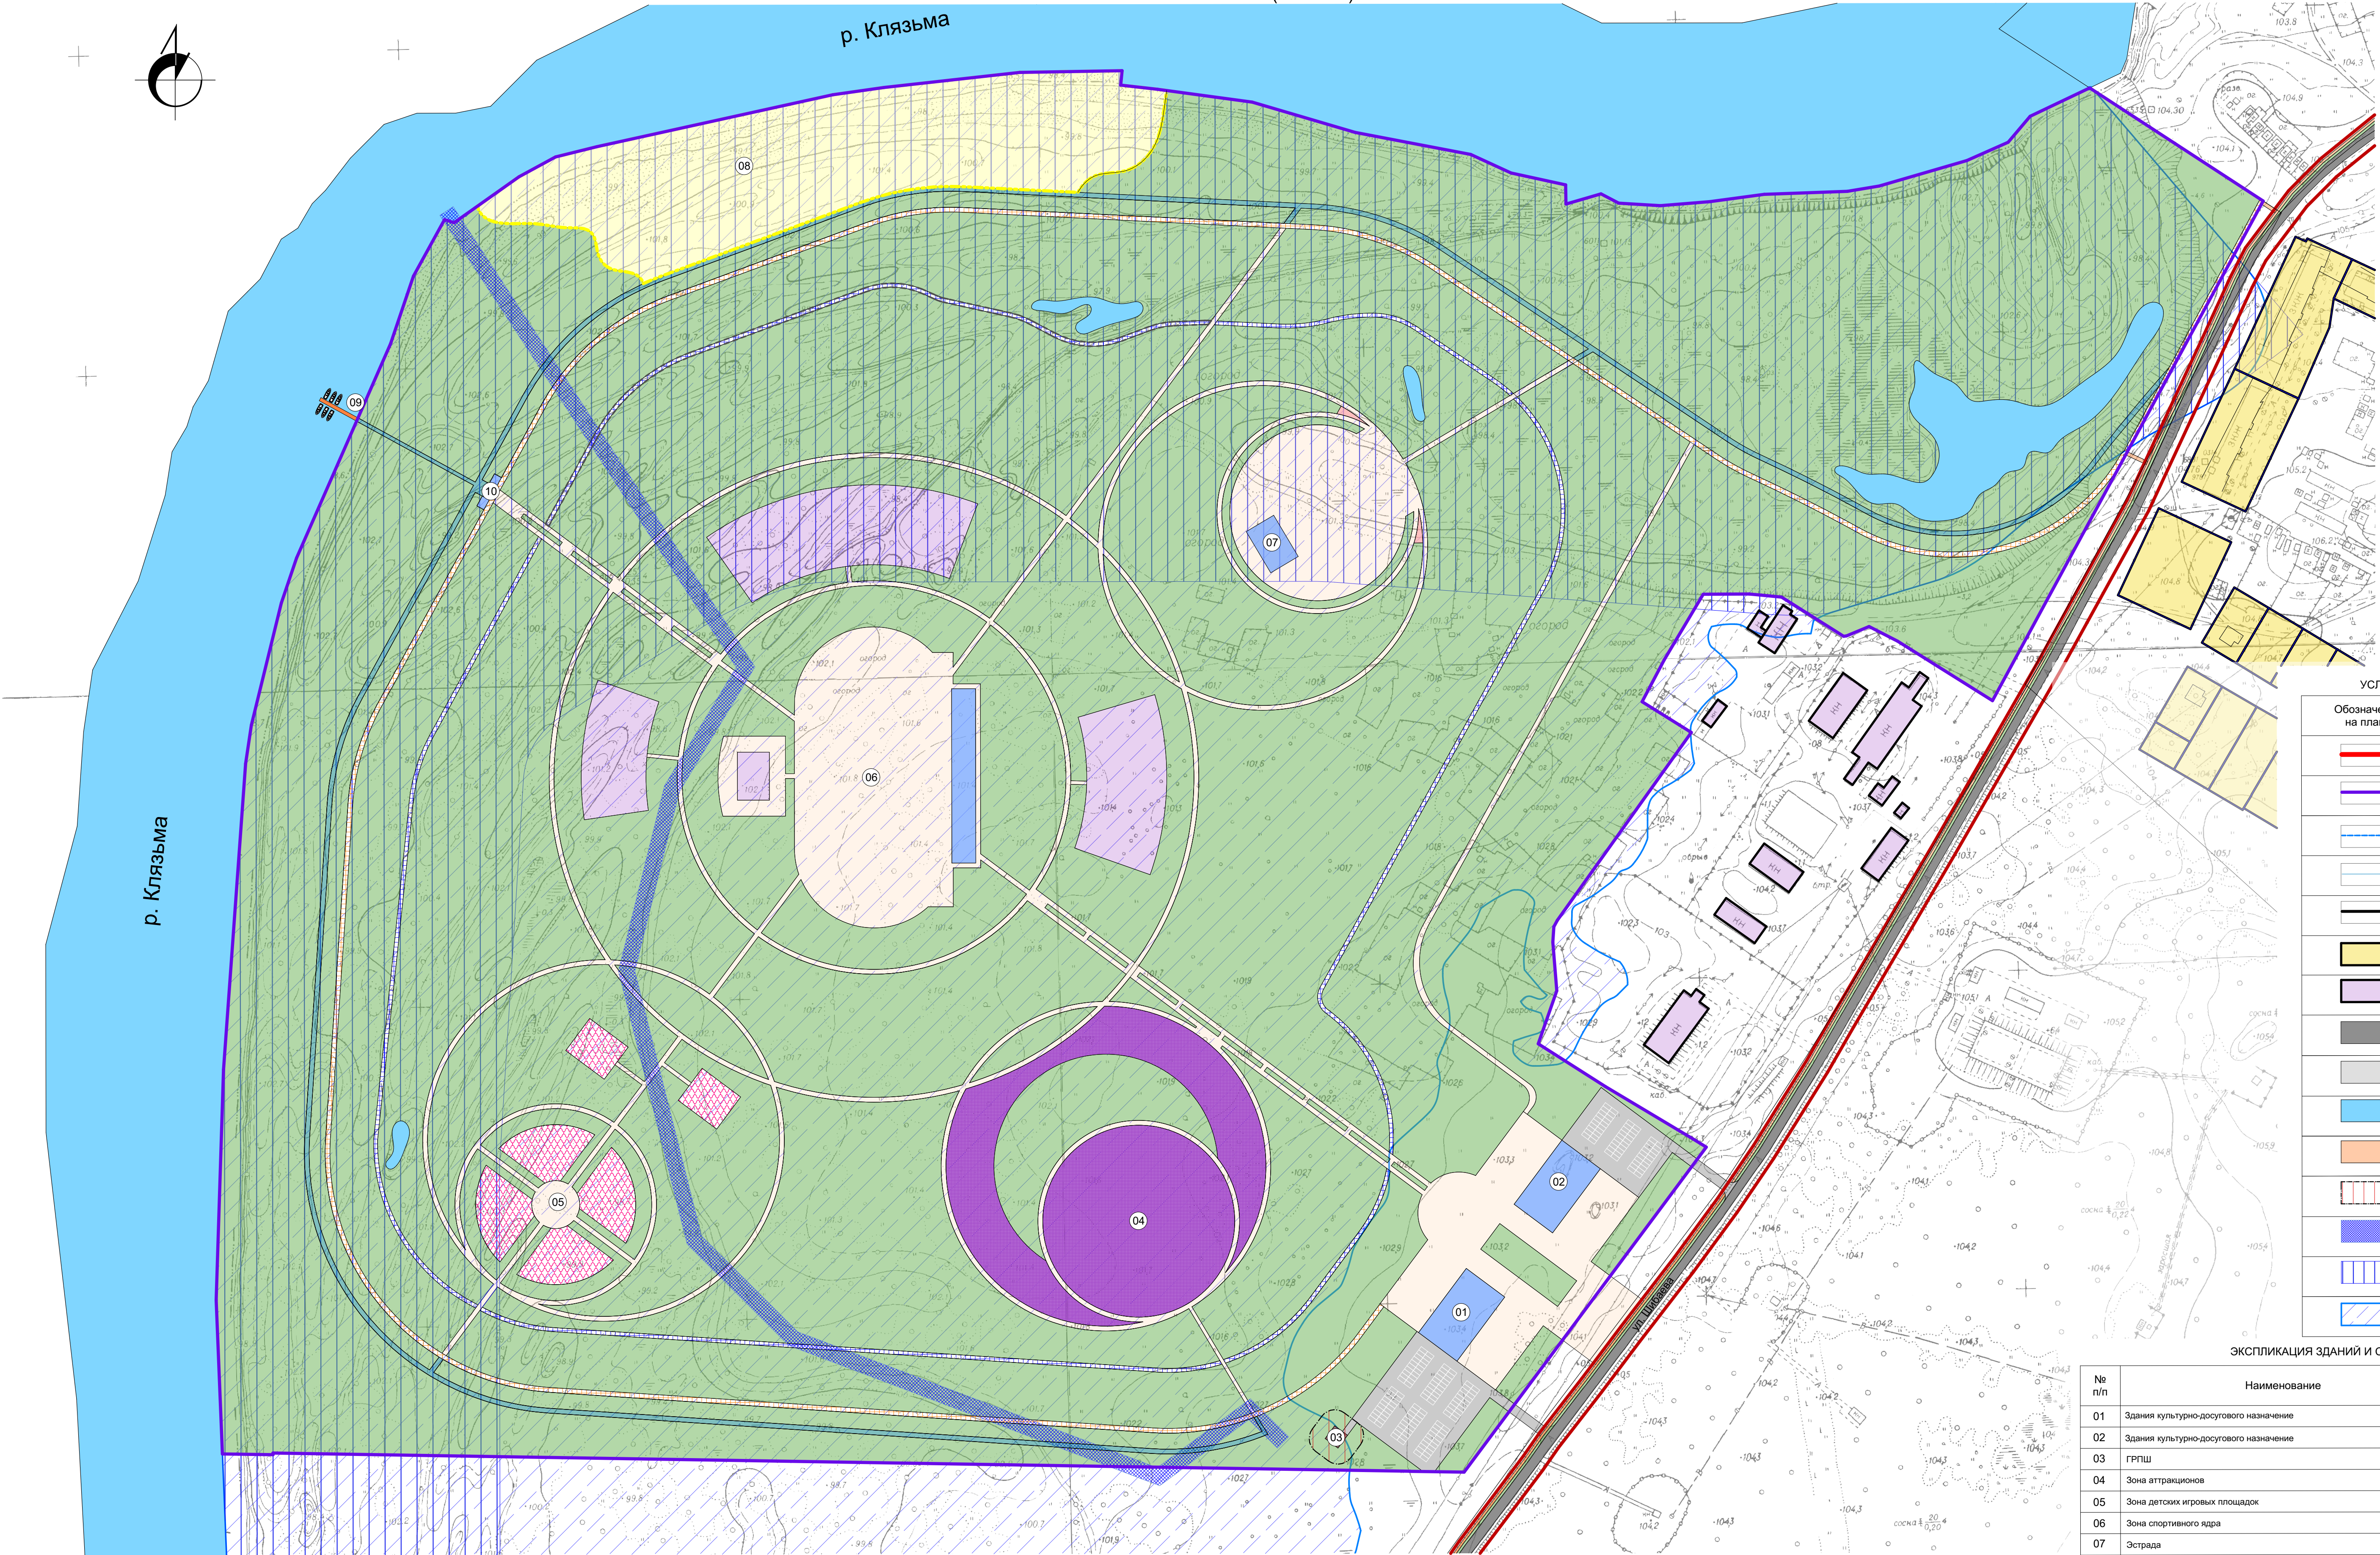

УСЛОВНЫЕ ОБОЗНАЧЕНИЯ	
Обозначение на плане	Наименование
	Граница города
	Граница территории проектирования
	Границы формируемых земельных участков
	Границы смежных земельных участков
	Существующие красные линии
	Существующая жилая застройка
	Существующие промышленные и коммунально-складские объекты
	Асфальтовое покрытие (суц)
	Асфальтовое покрытие (план)
	Зеркало воды
	Тротуар
	Санитарно защитная зона
	Охранная зона линейных объектов
	Водоохранная зона
	Затопление весенним паводком Р=1%

ЭКСПЛИКАЦИЯ ЗДАНИЙ И СООРУЖЕНИЙ

№ п/п	Наименование	Примечание
01	Здания культурно-досугового назначения	
02	Здания культурно-досугового назначения	
03	ГРПШ	
04	Зона аттракционов	
05	Зона детских игровых площадок	
06	Зона спортивного ядра	
07	Эстрада	
08	Зона пляжа	
09	Причал	
10	Сооружения вспомогательного назначения	

						7008782-ППТ-3			
						Проект планировки и межевания территорий города (в районе ул. Пушкина, Молодежная, Лакина, Гагарина, Шибанова) для нужд администрации города Собинки			
Изм.	Колуч.	Лист	Число	Подп.	Дата	МАТЕРИАЛЫ ПО ОБОСНОВАНИЮ ПРОЕКТА ПЛАНИРОВКИ ТЕРРИТОРИИ	Стадия	Лист	Листов
Архитектор		Осипова А.И.					ПП	4	
Архитектор		Шилова О.Б.				Схема границ зон с особыми условиями использования территории и границ зон, подверженных риску возникновения чрезвычайных ситуаций природного и техногенного характера и воздействия их последствиям (М 1:2 000)	ООО"ПСК"ЦЕНТР ИНЖИНИРИНГ"		
ГАП		Цирков С.М.							
Н. конт.		Головин К.А.							





УСЛОВНЫЕ ОБОЗНАЧЕНИЯ	
Обозначение на плане	Наименование
	Граница города
	Граница территории проектирования
	Границы формируемых земельных участков
	Границы смежных земельных участков
	Существующие красные линии
	Граница зоны сортирового ядра
	Границы зоны эстрады
	Границы зоны аттракционов
	Границы зоны детских игровых площадок
	Существующая жилая застройка
	Существующие промышленные и коммунально-складские объекты
	Асфальтовое покрытие (сущ.)
	Асфальтовое покрытие (план)
	Зеркало воды
	Тротуар
$\frac{220,00}{220,00}$	отметка проектного рельефа отметка существующего рельефа
$\frac{5}{100,00}$	проектный уклон, промилле ростовая м.

## ЭКСПЛИКАЦИЯ ЗДАНИЙ И СООРУЖЕНИЙ

№ п/п	Наименование	Примечание
01	Здания культурно-досугового назначения	
02	Здания культурно-досугового назначения	
03	ГРПШ	
04	Зона аттракционов	
05	Зона детских игровых площадок	
06	Зона спортивного ядра	
07	Эстрада	
08	Зона пляжа	
09	Причал	
10	Сооружения вспомогательного назначения	

[illegible]



Схема размещения инженерных сетей и сооружений  
(М 1:2000)



УСЛОВНЫЕ ОБОЗНАЧЕНИЯ	
Обозначение на плане	Наименование
	Граница города
	Граница территории проектирования
	Границы формируемых земельных участков
	Границы смежных земельных участков
	Существующие красные линии
	Существующая жилая застройка
	Существующие промышленные и коммунально-складские объекты
	Асфальтовое покрытие (сущ.)
	Асфальтовое покрытие (план)
	Зеркало воды
	Тротуар
	Велосипедная дорожка
	Дамба
	Пешеходная дорожка
	Парковая пешеходная дорожка
	Зона спортивных площадок
	Зона детских игровых площадок

УСЛОВНЫЕ ОБОЗНАЧЕНИЯ существующие объекты инженерной инфраструктуры	
	- Сети связи
	-Газопровод высокого давления Р<0,6 МПа
	- Воздушная линия электропередач 11кВ
	- Сети водопровода
Проектируемые объекты инженерной инфраструктуры	
	- Газоснажение
	- Водопровод
	Электроснабжение

						7008782-ППТ-3			
						Проект планировки и межевания территорий города (в районе ул. Пушкина, Молодежная, Ласина, Гагарина, Шибасова) для нужд администрации города Собинки			
Изм.	Копия	Лист	Число	Подп.	Дата	МАТЕРИАЛЫ ПО ОБОСНОВАНИЮ ПРОЕКТА ПЛАНИРОВКИ ТЕРРИТОРИИ	Стадия	Лист	Листов
Архитектор		Осипова А.И.					ПП	6	
Архитектор		Шибасова О.Б.				Схема размещения инженерных сетей и сооружений (М 1:2000)	ООО"ПСК"ЦЕНТР ИНЖИНИРИНГ"		
ГАП		Цирков С.М.							
Н. конт.		Головин К.А.							