


Схема организации дорожного движения на месте производства работ ул. Рабочий проспект д. 5/12 – ул. Димитрова, д. 16 в г. Собинка

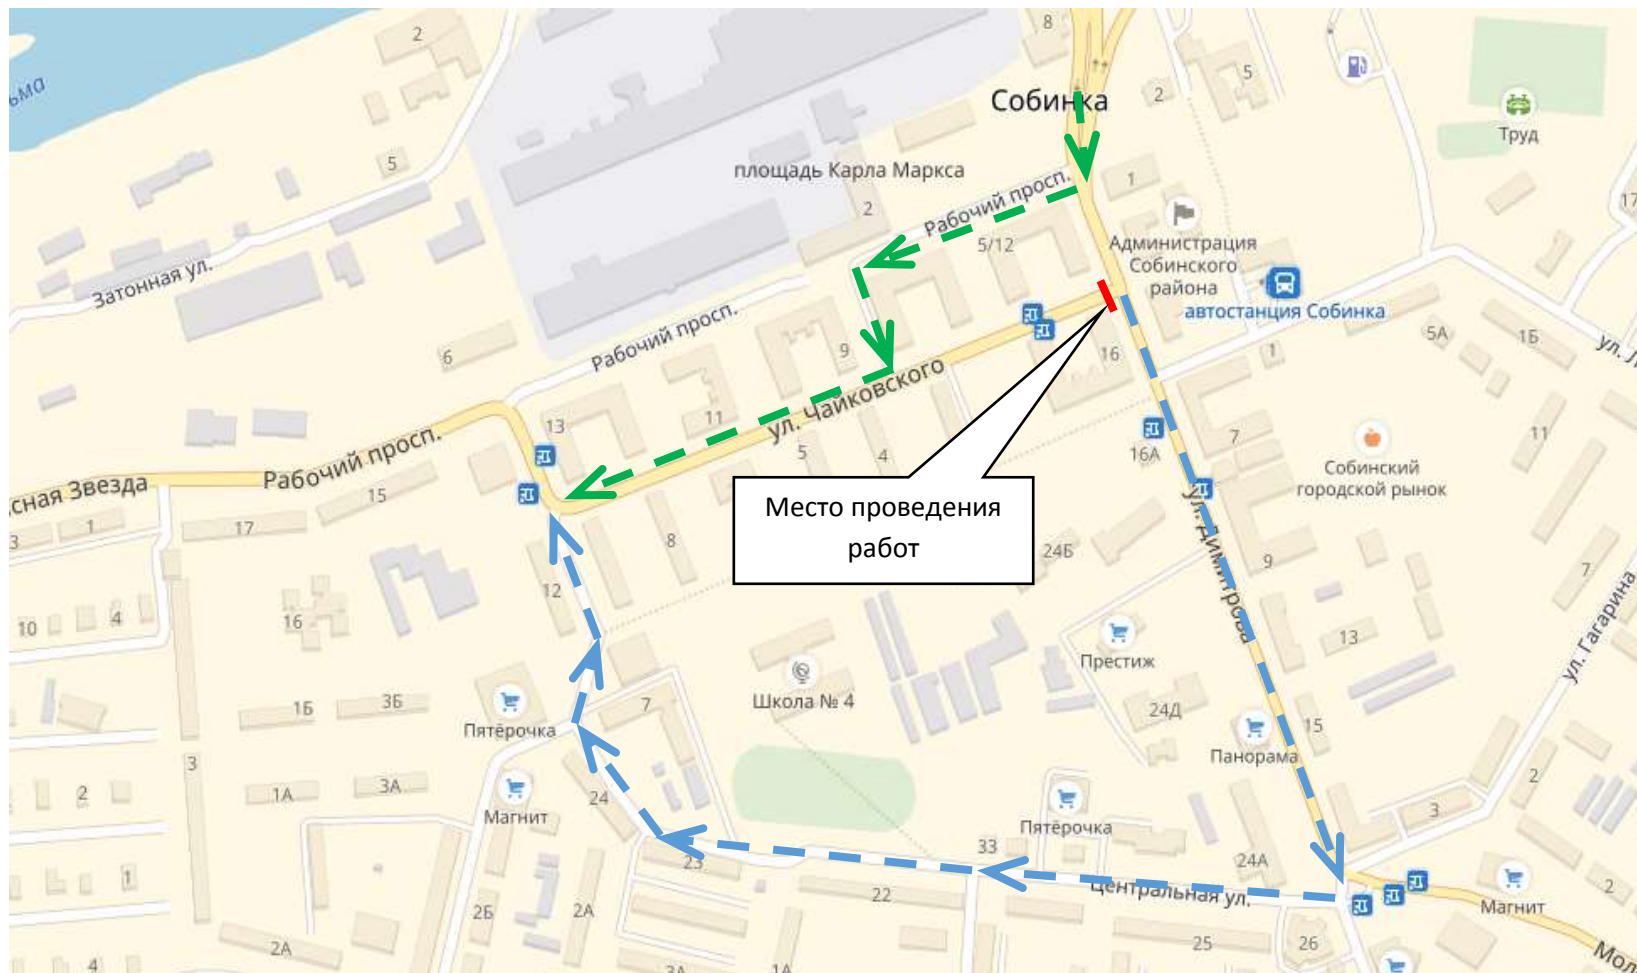

Варианты объезда

→ ул. Димитрова,
ул. Рабочий проспект

→ ул. Димитрова,
ул. Центральная,
ул. Родниковская

Наименование организации: **ООО "СТРОЙКОМ"**

Вид и характеристика дорожных работ: **капитальный ремонт теплотрассы.**

Сроки исполнения работ: **с 22:00 до 06:00 – 05.09.2018 - 06.09.2018 г.**

Ответственный за проведение дорожных работ: **Ромашечкин Олег Николаевич**