

Технико-экономические показатели:

Кадастровый номер - 33.24.010109.387
Адрес земельного участка с кадастровым номером 33.24.010109.387 - Владимирская обл, р-н Собинский, МО г Собинка (городское поселение), г Собинка, ул Садовая
Площадь земельного участка с кадастровым номером 33.24.010109.387- 240 кв.м.
Разрешенное использование - Для объектов общественно-делового назначения по документам, объекты общественного питания, в том числе отдельно стоящие, встроенные, пристроенные и встроенно-пристроенные
Категория земель - земли населенных пунктов

Кадастровый номер - 33.24.010109.368
Адрес земельного участка с кадастровым номером 33.24.010109.368 - Владимирская обл, р-н Собинский, МО г Собинка (городское поселение), г Собинка, ул Базарная
Площадь земельного участка с кадастровым номером 33.24.010109.368- 154 кв.м.
Разрешенное использование - Для размещения административных зданий
Категория земель - земли населенных пунктов

Кадастровый номер - 33.24.010109.4106
Адрес земельного участка с кадастровым номером 33.24.010109.4106 - Владимирская область, р-н Собинский, МО г Собинка (городское поселение), г Собинка, ул Садовая, д 9а
Площадь земельного участка с кадастровым номером 33.24.010109.4106- 1523 кв. м.
Разрешенное использование - Для размещения объектов транспорта по документам, госпелые стпомки и парковки
Категория земель - земли населенных пунктов

Кадастровый номер - 33.24.010109.350
Адрес земельного участка с кадастровым номером 33.24.010109.350 - обл. Владимирская, р-н Собинский, г. Собинка, ул. Садовая, дом 9-а
Площадь земельного участка с кадастровым номером 33.24.010109.350- 628 кв.м.
Разрешенное использование - Для размещения и эксплуатации объектов автомобильного транспорта и объектов дорожного хозяйства
по документам; Под объекты транспорта автомобильного
Категория земель - земли населенных пунктов

Кадастровый номер - 33.24.010109.348
Адрес земельного участка с кадастровым номером 33.24.010109.348 - Владимирская обл, р-н Собинский, МО г Собинка (городское поселение), г Собинка, ул Садовая, д 11
Площадь земельного участка с кадастровым номером 33.24.010109.348- 455 кв.м.
Разрешенное использование - Для размещения объектов торговли по документам; для эксплуатации магазина по продаже цветов и сопутствующих товаров
Категория земель - земли населенных пунктов

Кадастровый номер - 33.24.010109.372
Адрес земельного участка с кадастровым номером 33.24.010109.372 - обл. Владимирская, р-н Собинский, г. Собинка, ул. Садовая, дом 9а
Площадь земельного участка с кадастровым номером 33.24.010109.372- 348 кв.м.
Разрешенное использование - Для размещения объектов торговли по документам; Для строительства комплекса с размещением в нем "Автомашину" и объектов торгового и бытового назначения
Категория земель - земли населенных пунктов

Кадастровый номер - 33.24.010109.4098
Адрес земельного участка с кадастровым номером 33.24.010109.4098 - Владимирская область, р-н Собинский, МО г Собинка (городское поселение), г Собинка, ул Гаражная, д 6
Площадь земельного участка с кадастровым номером 33.24.010109.4098- 1750 кв.м.
Разрешенное использование -Для иных видов использования, характерных для населенных пунктов по документам; здания, комплексы физкультурно-оздоровительного назначения без стационарных придбан
Категория земель - земли населенных пунктов

Кадастровый номер - 33.24.010109.57
Адрес земельного участка с кадастровым номером 33.24.010109.57 -обл. Владимирская, р-н Собинский, г. Собинка , в 15м восточнее дома 7 ул. Садовая
Площадь земельного участка с кадастровым номером 33.24.010109.57- 57 кв.м.
Разрешенное использование -Для размещения объектов энергетикки по документам; объекты инженерного оборудования энергоснабжения
Категория земель - земли населенных пунктов

Кадастровый номер - 33.24.010109.74
Адрес земельного участка с кадастровым номером 33.24.010109.57 -Владимирская обл, р-н Собинский, МО г Собинка (городское поселение), г Собинка, ул Садовая, д 7
Площадь земельного участка с кадастровым номером 33.24.010109.57- 1064 кв.м.
Разрешенное использование -Для иных видов использования, характерных для населенных пунктов по документам; Комплексные, работающие на газобразном топливе, мощностью до 50 Гкал/ч
Категория земель - земли населенных пунктов

Площадь вновь образуемого земельного участка с условным номером 33.24.010109.3У1-2766 кв.м.
Адрес: Владимирская обл, р-н Собинский, МО г Собинка (городское поселение), г Собинка
Разрешенное использование- объекты торгового-коммерческого назначения, малое и среднего бизнеса, бизнес-центры, офисные центры, объекты биржевой торговли, агентства недвижимости, инвестиционные фонды
Категория земель-земли населенных пунктов

"УТВЕРЖДАЮ"
Глава администрации МО
города Собинка

Е.Г. Карпова
2017г.

"СОГЛАСОВАНО"
Заместитель администрации и
Председатель


А.Н.Орлов
2017г.

Ведомость координат поворотных точек земельного участка

Пояс точек	Х, м	У, м	S, м
ЗУ1			
1	175 930.47	197 874.02	9,30
2	175 934.07	197 883.60	12,36
3	175 940.03	197 893.43	35,00
4	175 951.71	197 926.42	6,68
5	175 953.94	197 932.72	49,26
6	175 907.17	197 948.18	36,66
7	175 899.84	197 912.26	9,85
8	175 897.87	197 902.61	14,92
9	175 904.12	197 888.17	39,01
1	175 930.47	197 874.02	

Ведомость жилых и общественных зданий и сооружений

Номер на плане	Наименование и обозначение	Этажность
1	Автостоял (суц.)	2
2	Объект общ.питания (суц.)	1
3	Общесое здание (суц.)	1
4	Проектируемая госпитализа	2
5	Котельная (суц.)	1
6	Автостояние (суц.)	1
7	ТТТ (суц.)	1
8	Гаражи (суц.)	1
9	Проектируемый торговый центр	3
10	Проектируемый объект розничной торговли	1
11	Проектируемый физкультурно-оздоровительный комплекс	2

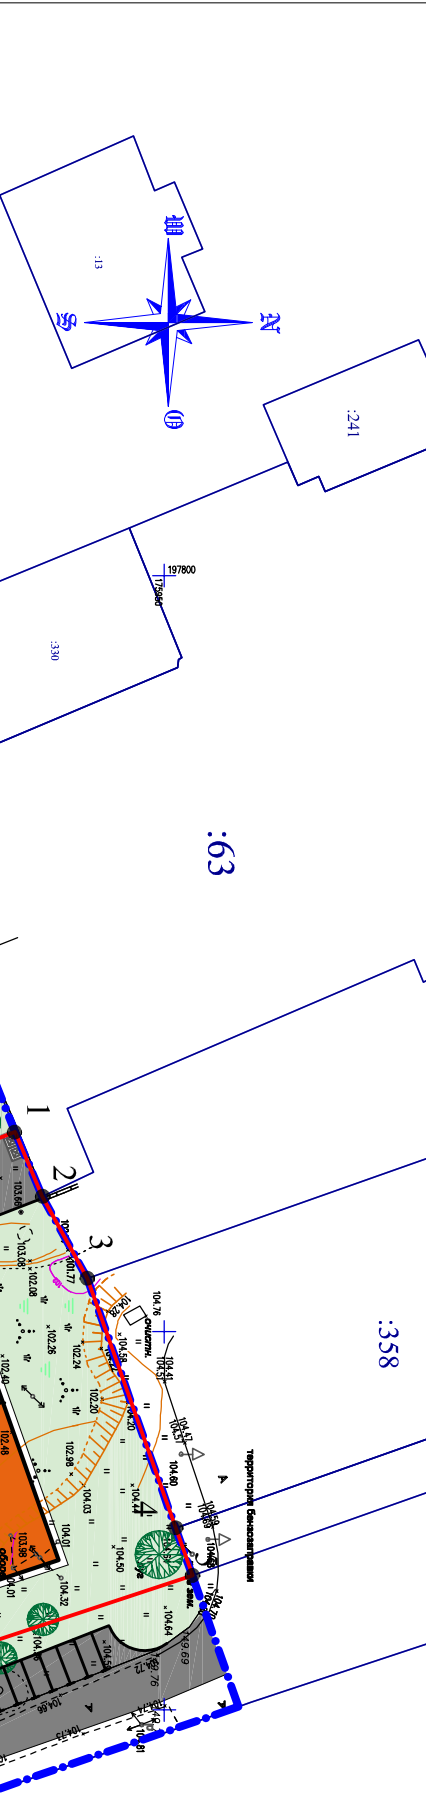

Кадастровый номер - 33.24.010109.73
Адрес земельного участка с кадастровым номером 33.24.010109.73 -Владимирская обл, р-н Собинский, МО г Собинка (городское поселение), г Собинка, ул Садовая, д 9
Площадь земельного участка с кадастровым номером 33.24.010109.73- 776 кв.м.
Разрешенное использование -Для иных видов использования, характерных для населенных пунктов по документам; госпитализа, госпитальные комплексы
Категория земель - земли населенных пунктов

Кадастровый номер - 33.24.010109.4
Адрес земельного участка с кадастровым номером 33.24.010109.4 -Владимирская обл, р-н Собинский, г Собинка, ул Базарная
Площадь земельного участка с кадастровым номером 33.24.010109.4- 2721 кв.м.
Разрешенное использование -Для размещения иных объектов промышленности, энергетики, транспорта, связи, радиовещания, телевидения, информатики, обеспечения коммунаской безопасности, обороны, безопасности и иного специального назначения по документам; Под объекты транспорта
Категория земель - земли населенных пунктов

Кадастровый номер - 33.24.010109.5209
Адрес земельного участка с кадастровым номером 33.24.010109.5209 -Владимирская область, р-н Собинский, МО г Собинка (городское поселение), г Собинка, ул Лавина, севернее д 1
Площадь земельного участка с кадастровым номером 33.24.010109.5209- 1064 кв.м.
Разрешенное использование -Для иных видов использования, характерных для населенных пунктов по документам; здания, комплексы физкультурно-оздоровительного назначения без стационарных придбан и с трибунами вместимостью не более 100 мест
Категория земель - земли населенных пунктов

Кадастровый номер - 33.24.010109.3585
Адрес земельного участка с кадастровым номером 33.24.010109.3585 -Владимирская область, р-н Собинский, МО г Собинка (городское поселение), г Собинка, ул Лавина, севернее д 1
Площадь земельного участка с кадастровым номером 33.24.010109.3585- 68 кв.м.
Разрешенное использование -Для иных видов использования, характерных для населенных пунктов по документам; Для размещения контейнерной площадки
Категория земель - земли населенных пунктов

Кадастровый номер - 33.24.010109.5198
Адрес земельного участка с кадастровым номером 33.24.010109.5198 -Владимирская область, Собинский район, МО г Собинка (городское поселение), г Собинка, ул. Садовая, в зоне многофункциональных административно-бытовых зон
Площадь земельного участка с кадастровым номером 33.24.010109.5198- 981 кв.м.
Разрешенное использование -Для размещения газопровода по документам; инженерные коммуникации (спросительство газопровода высокого давления)
Категория земель - земли населенных пунктов

Кадастровый номер - 33.24.010109.347
Адрес земельного участка с кадастровым номером 33.24.010109.347 -обл. Владимирская, р-н Собинский, г. Собинка, ул. Гаражная, дом 6
Площадь земельного участка с кадастровым номером 33.24.010109.347- 625 кв.м.
Разрешенное использование -Для размещения и эксплуатации объектов автомобильного транспорта и объектов дорожного хозяйства по документам; Для строительства здания "Автосервиса"
Категория земель - земли населенных пунктов

Условные обозначения

